


CENTRALNI NADZORNI SISTEM OGREVANJA

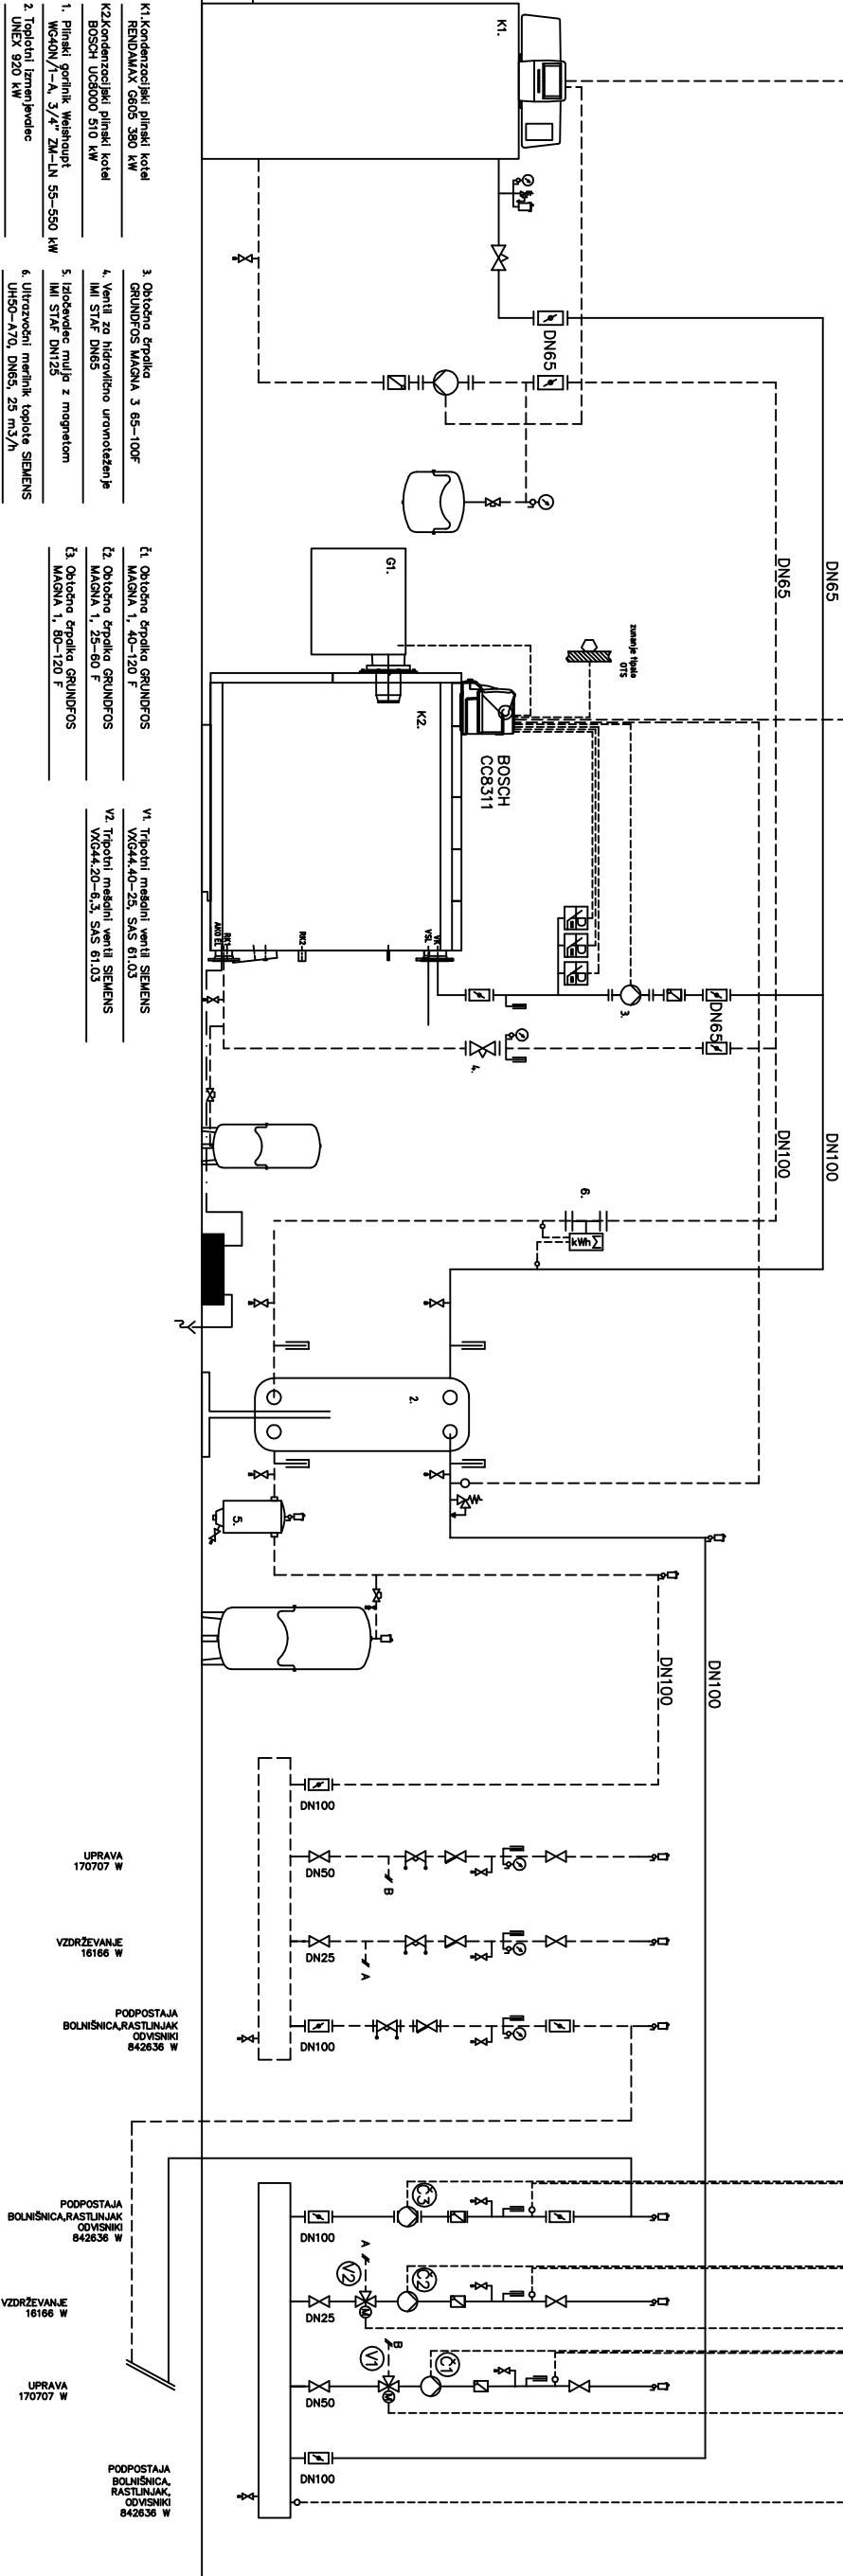

- Legenda:
- zap. ventil
 - filter
 - duš. loputa
 - servis. ventil
 - var. ventil
 - protipov. ventil
 - termometer
 - manometer

K1:Kondenzacijski plinski kotel RENOIMAX G805 380 kW	3. Obično črpalka GRUNDFOS MAGNA 3 65-100F	t1. Obično črpalka GRUNDFOS MAGNA 1, 40-120 F	V1. Trojni mešalni ventil SIEMENS VVG44.40-25, SAS 61.03
K2:Kondenzacijski plinski kotel BOSCH UC8000 S10 kW	4. Ventil za hidravlično uravnoteženje IMI STAF DN65	t2. Obično črpalka GRUNDFOS MAGNA 1, 25-60 F	V2. Trojni mešalni ventil SIEMENS VVG44.20-6,3, SAS 61.03
1. Plinski gorilnik Weishaupt W640N/1-A, 3/4" ZM-LN 55-550 kW	5. Izločevalnik mulja z magnetom IMI STAF DN125	t3. Obično črpalka GRUNDFOS MAGNA 1, 80-120 F	
2. Toplotni izmenjevalec UNEX 920 kW	6. Ultrazvočni merilnik toplote SIEMENS UH50-A70, DN65, 25 m3/h		

INVESTITOR / naročnik:		OBJEKT / lokacija:	
PSIHIATRIČNA BOLNIŠNICA VOJNIK Celjska cesta 37 3212 VOJNIK		KURILNICA PSIHIATRIČNA BOLNIŠNICA VOJNIK Celjska cesta 37 3212 VOJNIK	
Dunajska 421 1231 Ljubljana - Črnuče lespro@planetranet.net LJUBLJANA mob: 041 660 935		Dunajska 421 1231 Ljubljana - Črnuče IZS 0877	
Podjetje za projektiranje, razvoj in inženiring plinskih sistemov			
nadaljnje		št. načrta	
HIDRAVLIČNA SHEMA		PI-133/24	
vrsta projekta		št. projekta	
Strojne instalacije in strojna oprema			
funkcija		1 : 50	
ime in priimek		ident. številka	
Miroslav LAVRENČIČ, u.d.i.s.		S-0223	
odg. projektant		Miroslav LAVRENČIČ, u.d.i.s.	
S-0223			
sodrževac			
vsedna rbske		št. rbske	
TOPLOVODNA MAPELAVA		5	