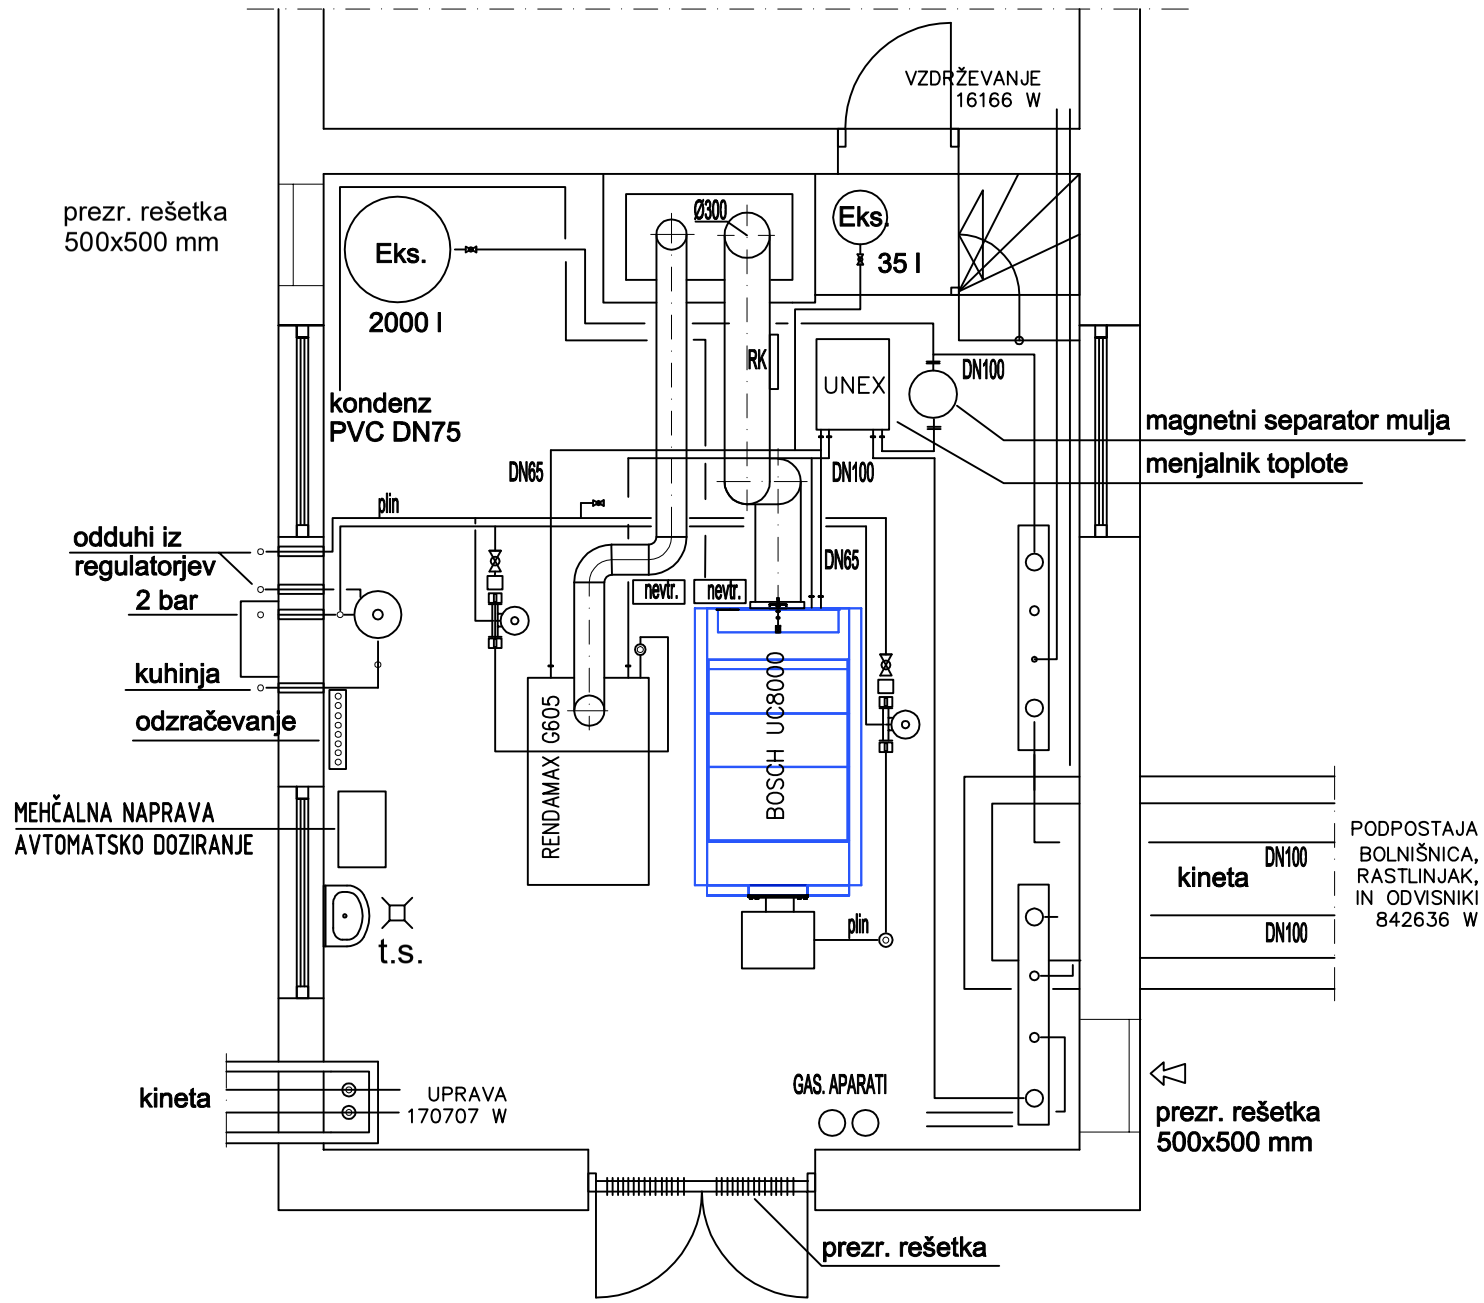

TLORIS KOTLARNE

INVESTITOR / naročnik:	OBJEKT / lokacija:
PSIHIATRIČNA BOLNIŠNICA VOJNIK Celjska cesta 37 3212 VOJNIK	KURILNICA PSIHIATRIČNA BOLNIŠNICA VOJNIK Celjska cesta 37 3212 VOJNIK

LESpro d.o.o. LJUBLJANA
Dunajska 421
1231 Ljubljana - Črnuče
lespro@telemach.net
mobi: 041 660 935
IZS 0877

Podjetje za projektiranje, razvoj in inženiring plinskih sistemov

naslov risbe: TLORIS KOTLARNE			št. načrta: PI-133/24	
			št. projekta:	
vrsta projekta: Strojne inštalacije in strojna oprema		merilo 1 : 50	vrsta načrta	datum junij 2024
funkcija	ime in priimek	ident. številka	datum podpisa	podpis
odg. vodja projekta	Miroslav LAVRENČIČ, u.d.i.s.	S-0223		
odg. projektant	Miroslav LAVRENČIČ, u.d.i.s.	S-0223		
sodelavec				
vsebina risbe: TOPLOVODNA NAPELJVA			št. risbe: 4	